COMPLETE SERVICE - FENCING, AUTOMATIC GATES AND STREET FURNITURE

PRO-GLIDE Series 10 Cantilever Balustrade Gate

PG10-CB1

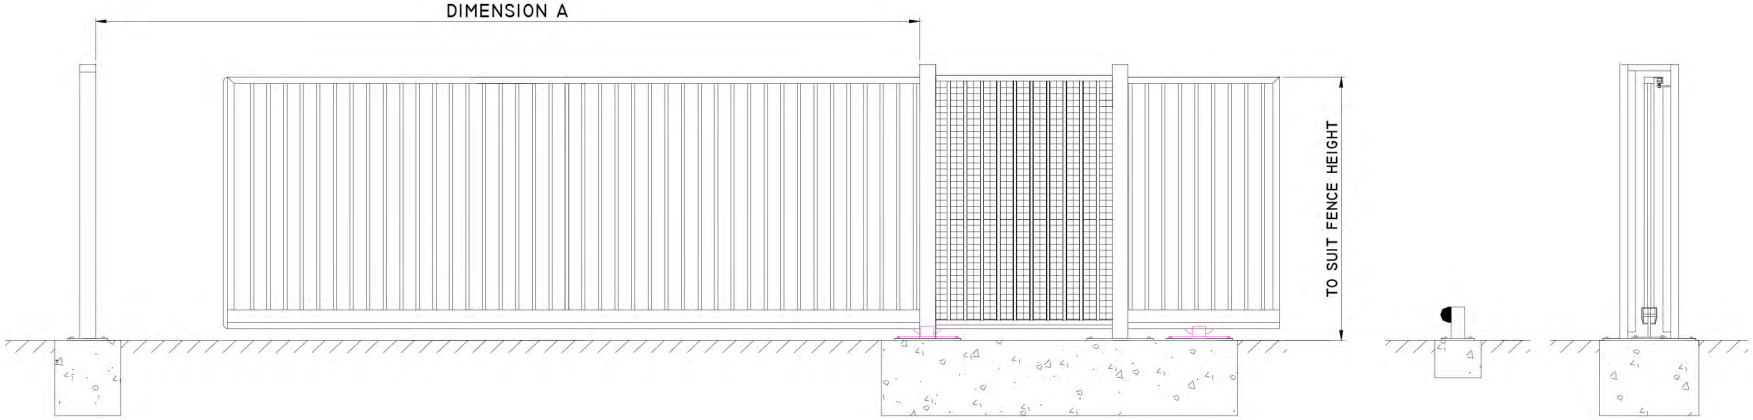

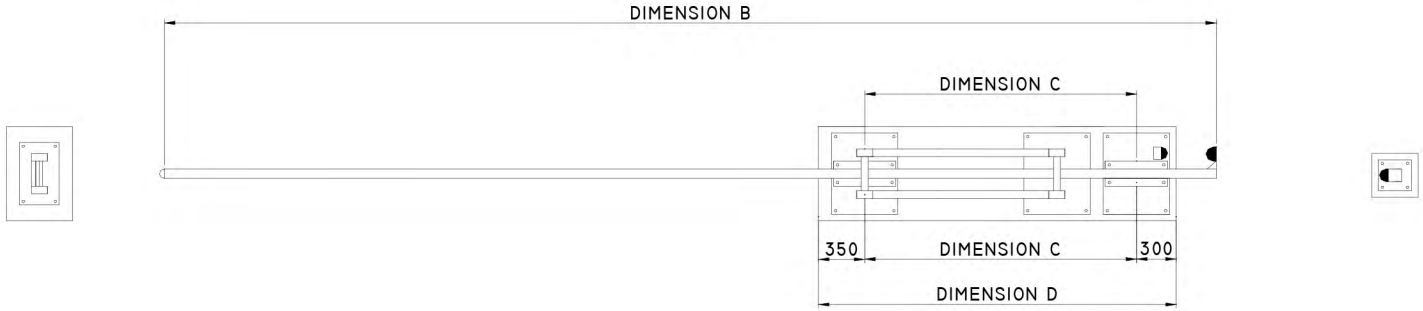

DIM A	DIM B	DIM C	DIM D
3000	4800	1190	1840
4000	6300	1600	1950
5000	7500	1800	2450
6000	8800	2100	2750
8000	11400	2700	3350
10000	14400	3470	4120
12000	17400	4470	5120
14000	19600	4670	5320
16000	22200	5270	5920

Procter Fencing Systems.
Isabella Road,
Garforth
Leeds LS25 2DY
Tel. 0800 2944 177
enquiries@proctercontracts.co.uk
www.proctercontracts.co.uk

Procter Fencing Systems.
11. Pantglas Ind Est,
Bedwas
Caerphilly. CF83 8XD
Tel. 0800 2944 177
enquiries@proctercontracts.co.uk
www.proctercontracts.co.uk

PG10-CB1